



Schnitt 2.1 - 2.1

M 1 : 100

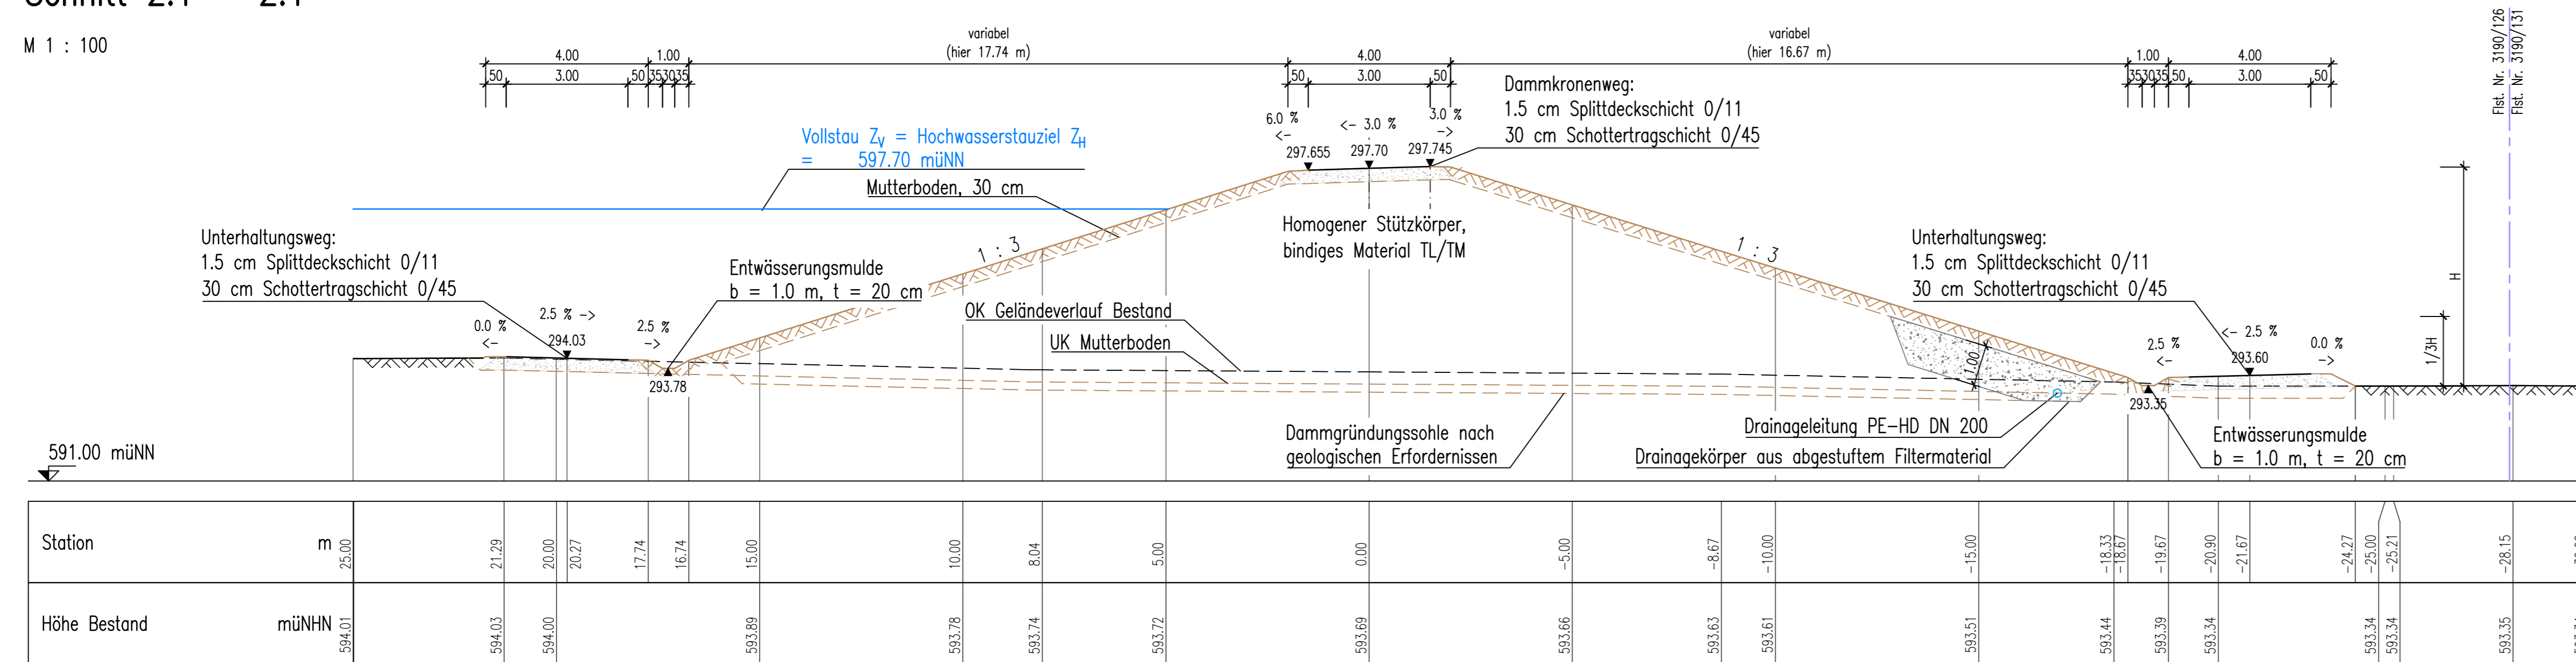

Schnitt 2.2 - 2.2

M 1 : 100

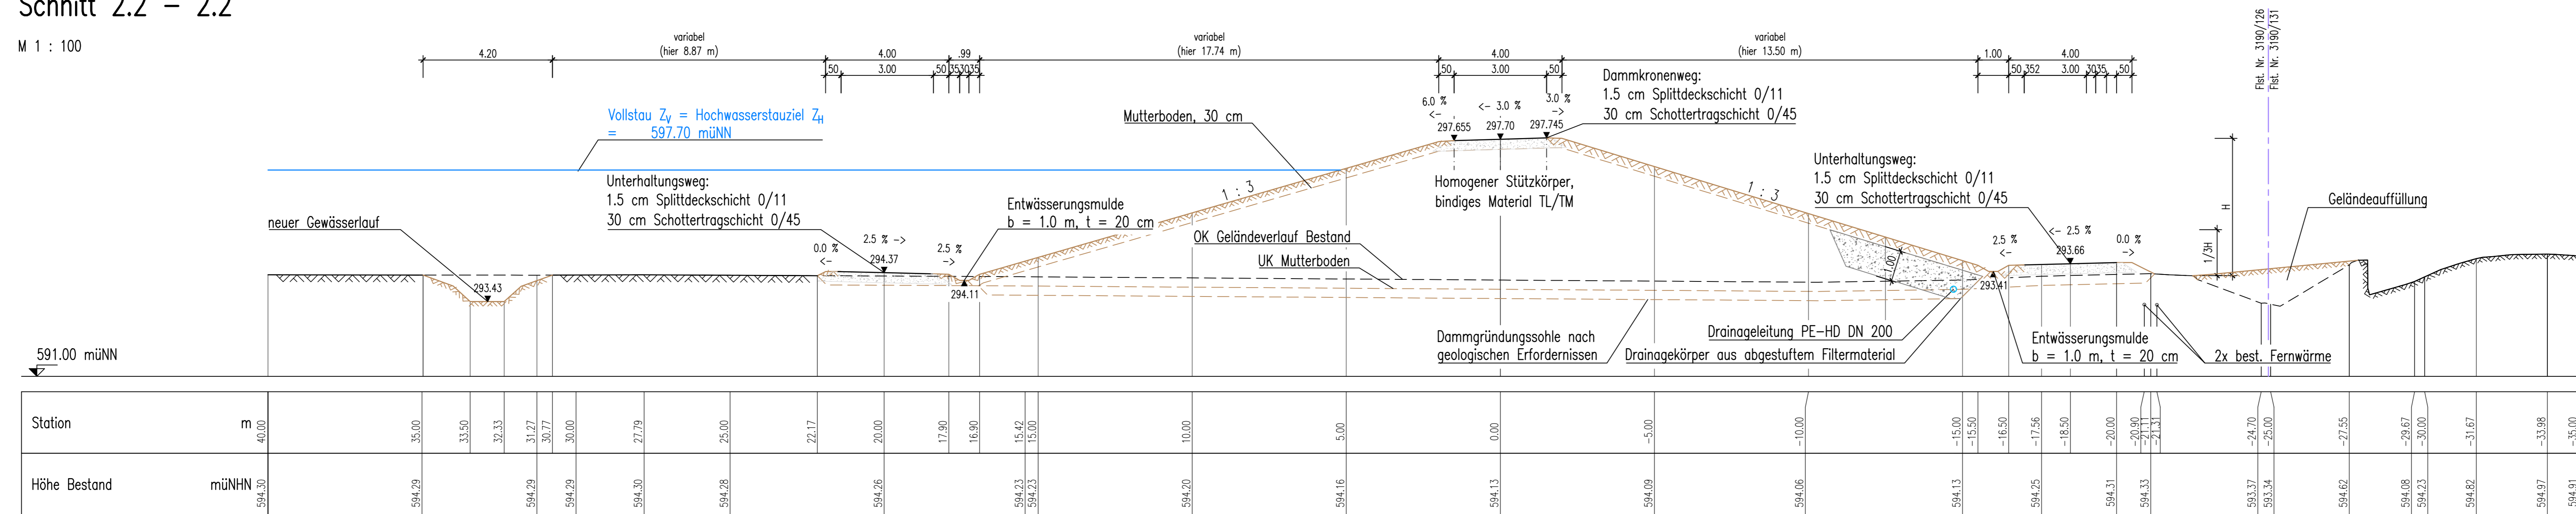

e			
d			
c			
b			
a	Name	Datum	
Markt Peißenberg			
Ingenieurbüro Winkler und Partner GmbH Dipl.-Ing. Erhard Winkler · Dr.-Ing. Nina Winkler · Dipl.-Ing. Rüdiger Koch · Dr.-Ing. Wolfgang Rauscher Schloßstr. 59 A · 70176 Stuttgart · Tel. 0711/66987-0 · Fax -/66987-20			
Name			
Bearbeitet	J. Berrer	Hochwasserschutz Peißenberg Süd HRB Stadelbach	
Geprüft	M. Postenrieder		
Höhensystem			
DHN12 (Höhen in müNN)			
Koordinatensystem			
Gauß-Krüger-Koordinaten			
Maßstab		1 : 100	
Projektnummer		1852 E	
Planummer		004	
Stand		25.09.2020	