


Längsschnitt Achse Hauptdamm

M 1 : 500/50

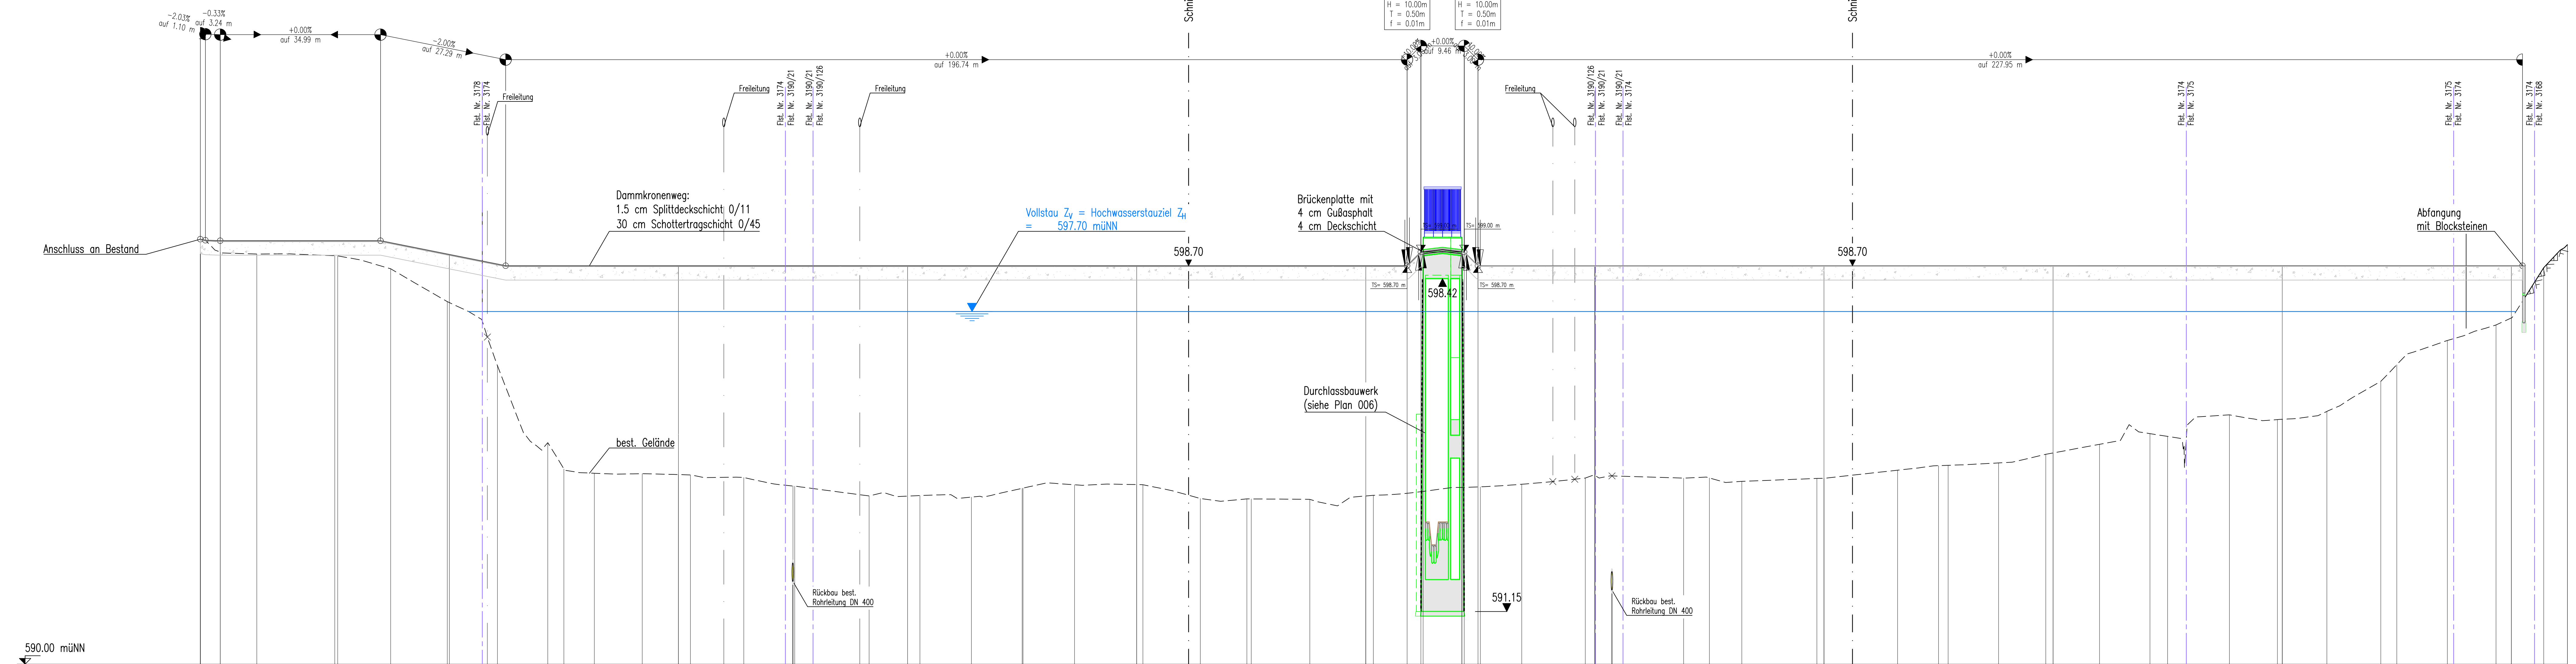

Legende

- Stahlbeton
- Unbewehrter Beton
- Vollstau

Station	m	Höhe Bestand	müNN	Höhe Planung	müNN

e			
d			
c			
b			
a			
Name		Datum	
 Markt Peißenberg			
 Ingenieurbüro Winkler und Partner GmbH <small>Dipl.-Ing. Erhard Winkler · Dr.-Ing. Nina Winkler · Dipl.-Ing. Rüdiger Koch · Dr.-Ing. Wolfgang Rauscher Schloßstr. 59 A · 70176 Stuttgart · Tel. 0711/66987-0 · Fax -/66987-20</small>			
Name		Name	
Bearbeitet	J. Berrer	Hochwasserschutz Peißenberg Süd HRB Stadelbach	
Gepüft	M. Postenrieder		
Höhensystem		Längsschnitt	
DHN12 (Höhen in müNN)			
Koordinatensystem		1:500/50	
Gauß-Krüger-Koordinaten			
Maßstab		1852 E	
Projektnummer			
Plannummer		003	
Stand			
Datum		25.09.2020	
Stand			

1506420mm

I:\Projekte\04\1852_Cap\Entwurf\Plan_003_LS.dwg

Ber

IMP